


Rhan o'r arglawdd presennol i'w gael ei gloddio i ledu'r bwlch ac atal cronfa fawr o ddŵr rhag ffurfio yn ystod stormydd

Part of the existing embankment to be excavated to widen the breach and prevent a large reservoir forming during storms

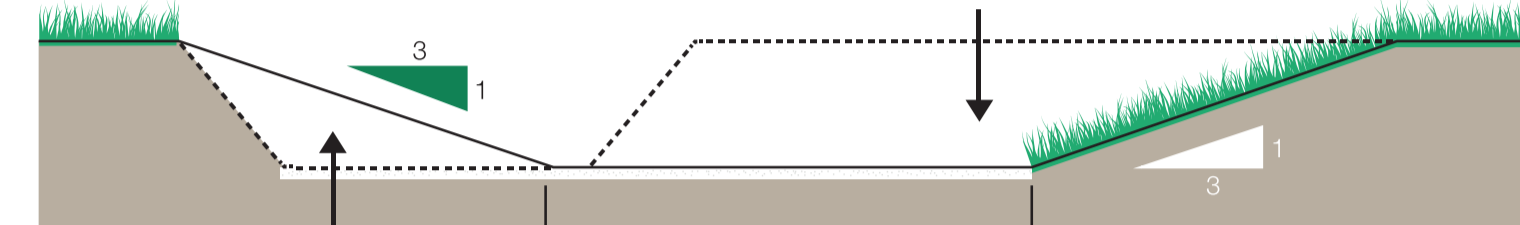


Llwyth i'w gael ei osod yn erbyn y clawdd 6 metr presennol i wneud y llethr yn fwy sefydlog yn y tymor hir.

Fill to be placed against the existing bank to make the slope more stable in the long-term

Bydd y bwlch presennol yn cael ei ledaenu a'i warchod i atal rhagor o erydu.

Existing breach to be widened and protected to prevent further erosion.

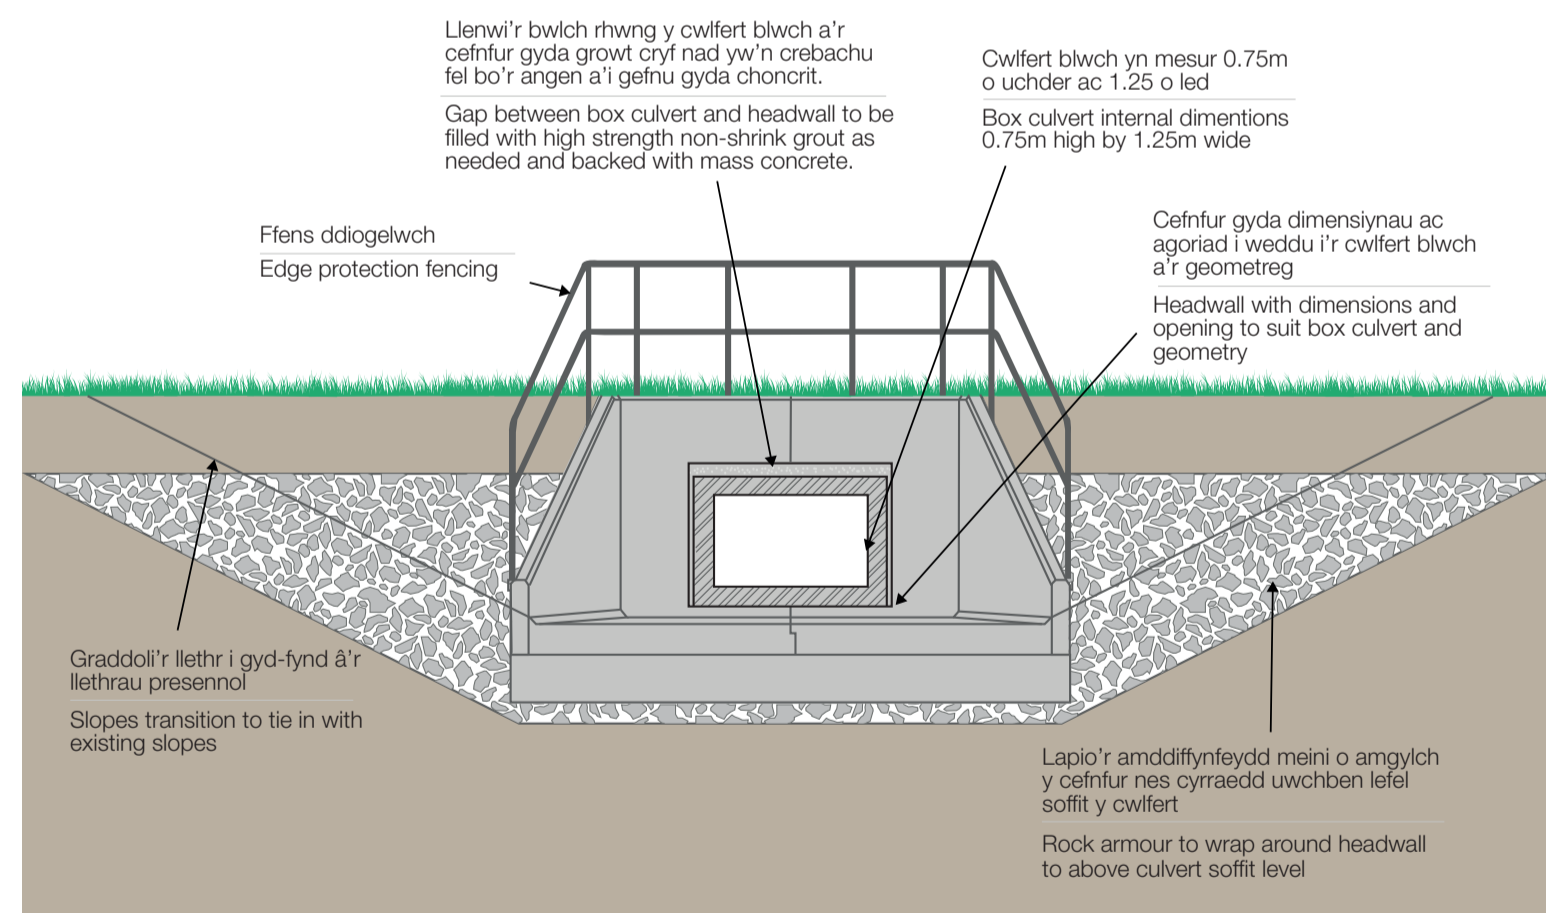

Disodli'r cwlfert cylchog presennol gyda chwlfert blwch mwy.

Existing circular culvert to be replaced with larger box culvert.



Bydd y cylfat yn cael ei ddisodli gan gylfat bocs mwy er mwyn lleihau'r gorlifo ar y trac mynediad i 'Ffridd'.

Culvert to be replaced with larger box culvert to reduce the flooding of access track to 'Ffridd'.



Llyn o'r bwlch presennol sy'n wynebu'r de-orllewin.

Photograph of the existing breach facing southwest.



Bydd y polyn trydanol yn cael ei adleoli o'r bwlch gan SSE.

Electrical pole to be relocated away from the breach by SSE.